


Proyecto Aliaga Norte 165

Departamento: Dúplex 502

3 dormitorios

Área: 108.04 m²

Quinto piso

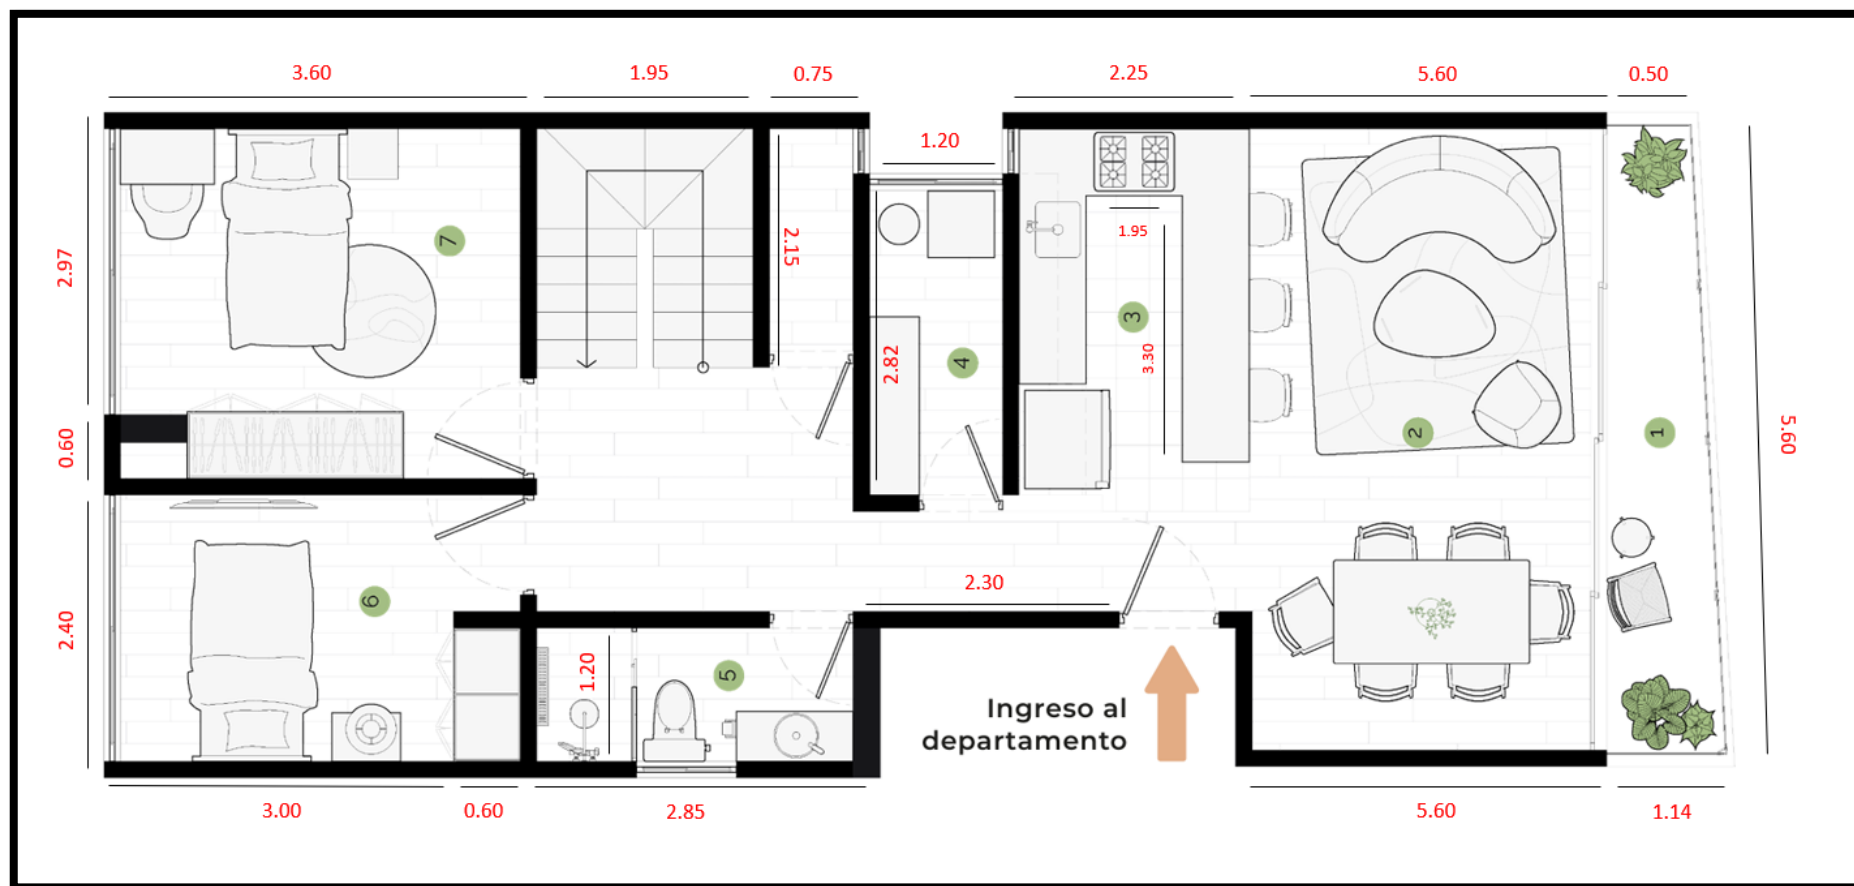

Departamento: Dúplex 502
Sexto piso

